


SURFACES BRUTES

APPARTEMENT
130.00 m²

TERRASSE
22.00 m²

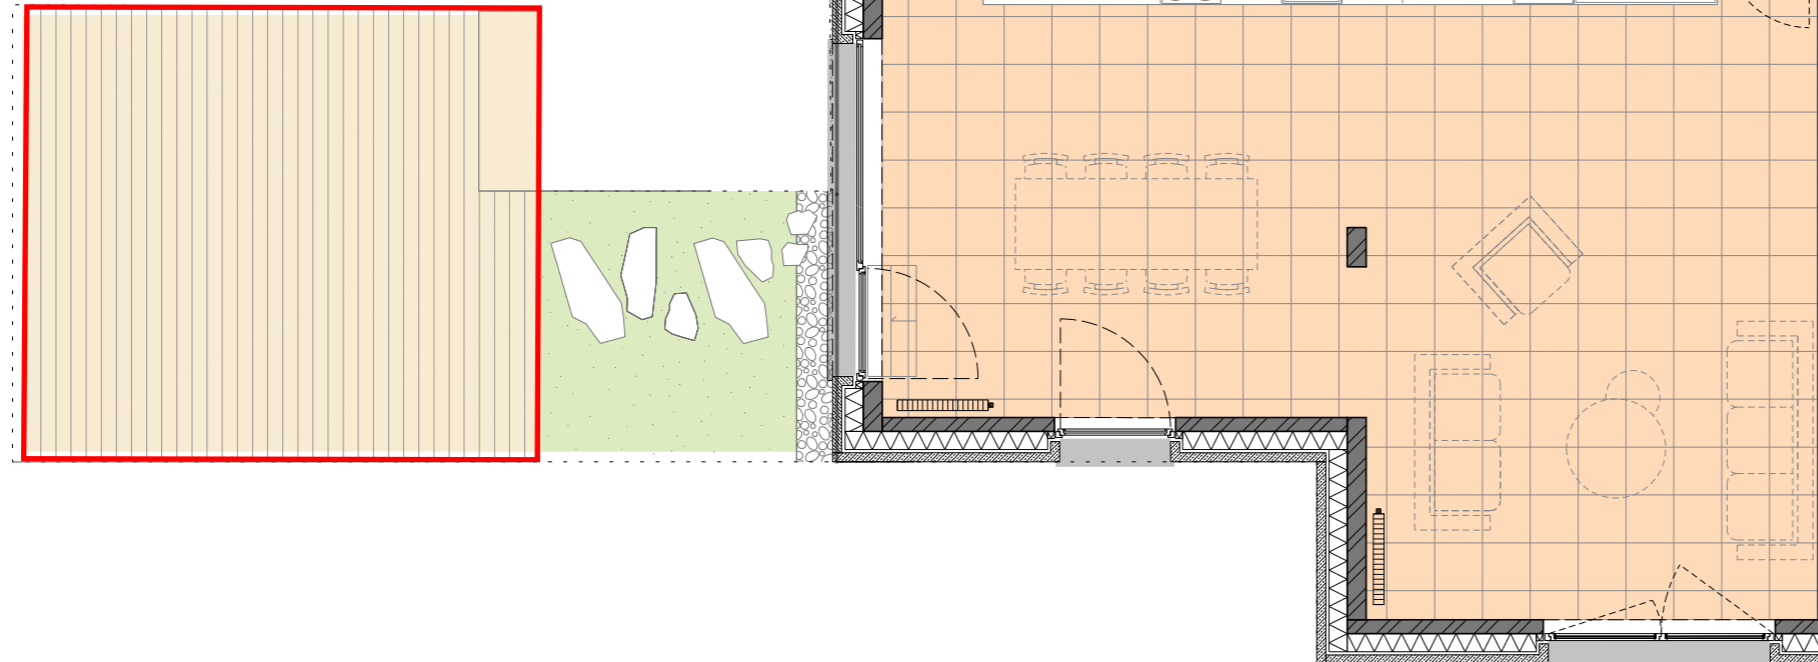

Les Hauts Sainte Reine

WAVRE

Rue Sainte Reine 88
Montagne d'Aisémont 59 - 1300 Wavre

APPARTEMENT A.2.11

3 CHAMBRES
terrasse



NIVEAU 2



ECHELLE 1/75



ENTREE

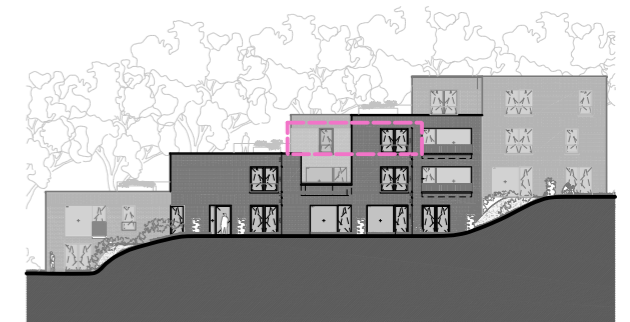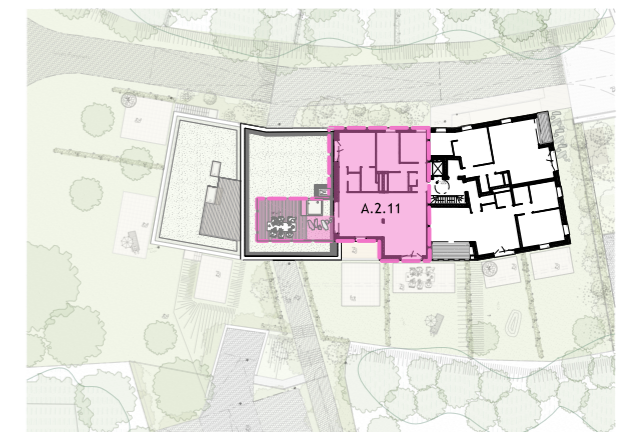

- 1 - Des modifications mineures peuvent être apportées à ce plan en fonction des nécessités techniques rencontrées lors du chantier.
- 2 - Mobilier dessiné à titre indicatif.
- 3 - L'agencement de la cuisine et des salles d'eau, ainsi que les mesures sont donnés à titre indicatif.