

SURFACES BRUTES

APPARTEMENT
71.10 m²

TERRASSE
22.00 m²



Les Hauts Sainte Reine

WAVRE

Rue Sainte Reine 88
Montagne d'Aisémont 59 - 1300 Wavre


APPARTEMENT B.0.02

1 CHAMBRE
terrasse & jardin privatif

NIVEAU 0



ECHELLE 1/75

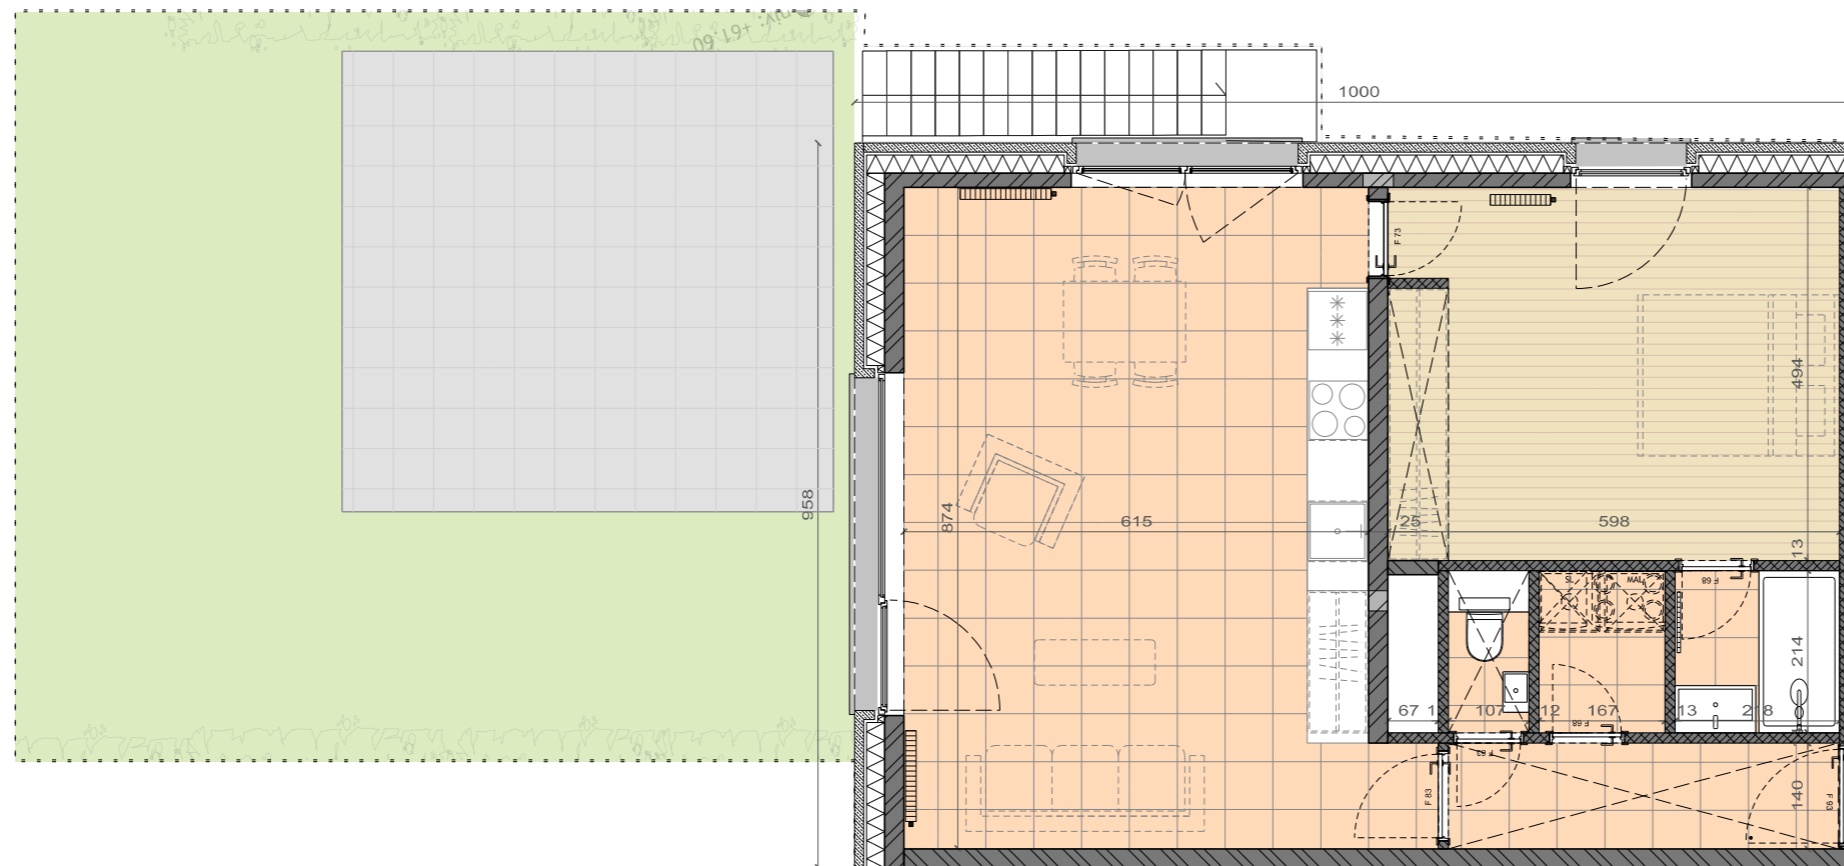

- 1 - Des modifications mineures peuvent être apportées à ce plan en fonction des nécessités techniques rencontrées lors du chantier.
- 2 - Mobilier dessiné à titre indicatif.
- 3 - L'agencement de la cuisine et des salles d'eau, ainsi que les mesures sont donnés à titre indicatif.