

Des modifications sont susceptibles d'être apportées à ce plan en fonction des nécessités de la réalisation.
L'ameublement, y compris les placards ne sont pas inclus et sont dessinés à titre d'illustration.
L'agencement de la cuisine et de la salle d'eau, ainsi que les mesures sont donnés à titre indicatif.

Wijzigingen op dit plan kunnen worden aangebracht afhankelijk van de behoeften van de uitvoering.
Meubilair inclusief kasten zijn niet inbegrepen en worden getoond ter illustratie.
De lay-out van de keuken en de badkamer, evenals de afmetingen worden gegeven als aanwijzing.



Chape



Carrelage


LOGEMENT 5

Logement 4 chambres
Surface brute maison +/- 186.31 m²


Surface brute Garage: +/- 27.77 m²
Surface brute Rez de chaussée: +/- 71.62 m²
Surface brute Etage: +/- 86.92 m²

Surface Jardin: 374.75 m²
Surface Terrasse: 25.20 m²

Echelle 1/100

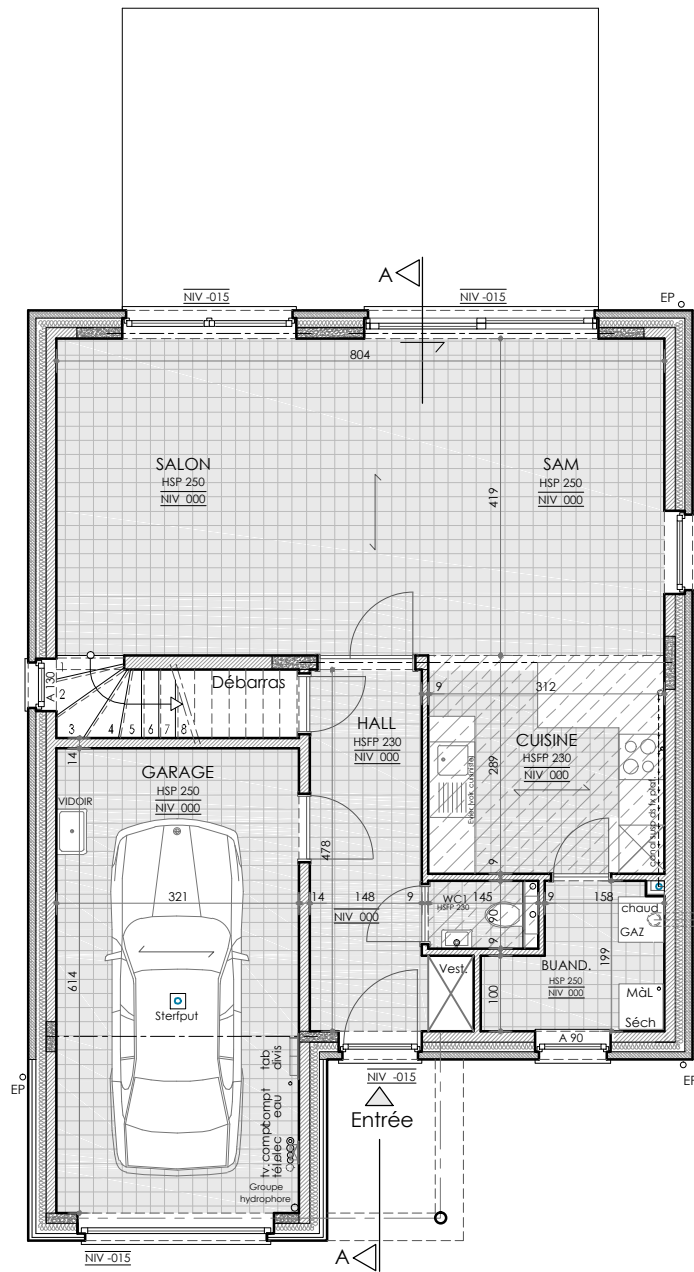

Rez de chaussée

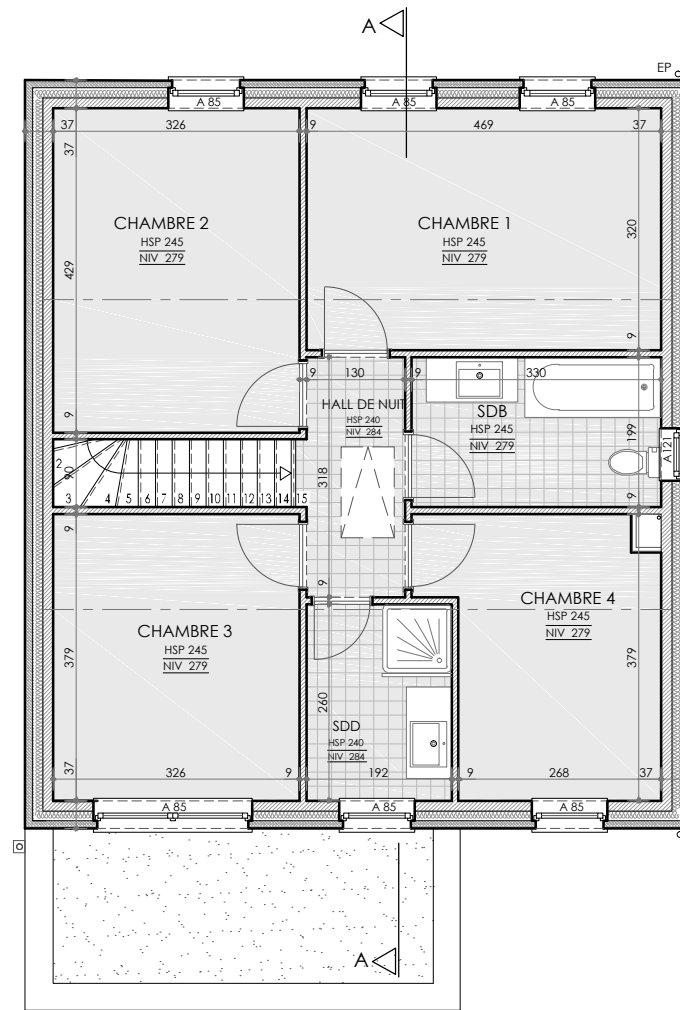


Premier étage



JODOIGNE

Stellar - Chaussée de Wavre - 1370 Jodoigne

sprl Atelier d'Architecture Jean-Marc RENQUIN

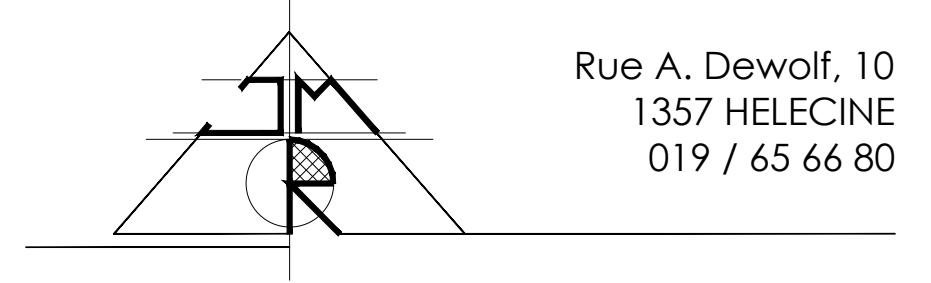

Rue A. Dewolf, 10
1357 HELECINE
019 / 65 66 80

