


Des modifications sont susceptibles d'être apportées à ce plan en fonction des nécessités de la réalisation.
L'ameublement, y compris les placards ne sont pas inclus et sont dessinés à titre d'illustration.
L'aménagement de la cuisine et de la salle d'eau, ainsi que les mesures sont données à titre indicatif.


Wijzigingen op dit plan kunnen worden aangebracht afhankelijk van de behoeften van de uitvoering.
Meubilair inclusief kasten zijn niet inbegrepen en worden getoond ter illustratie.
De lay-out van de keuken en de badkamer, evenals de afmetingen worden gegeven als aanwijzing.

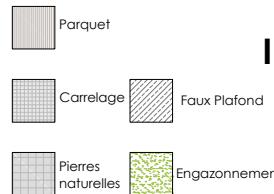

Immeuble à appartements A.1.10

Appartement 3 chambres
Surface brute appartement +/- 127 m²

Surface Terrasse: 7 m²
Echelle 1/75

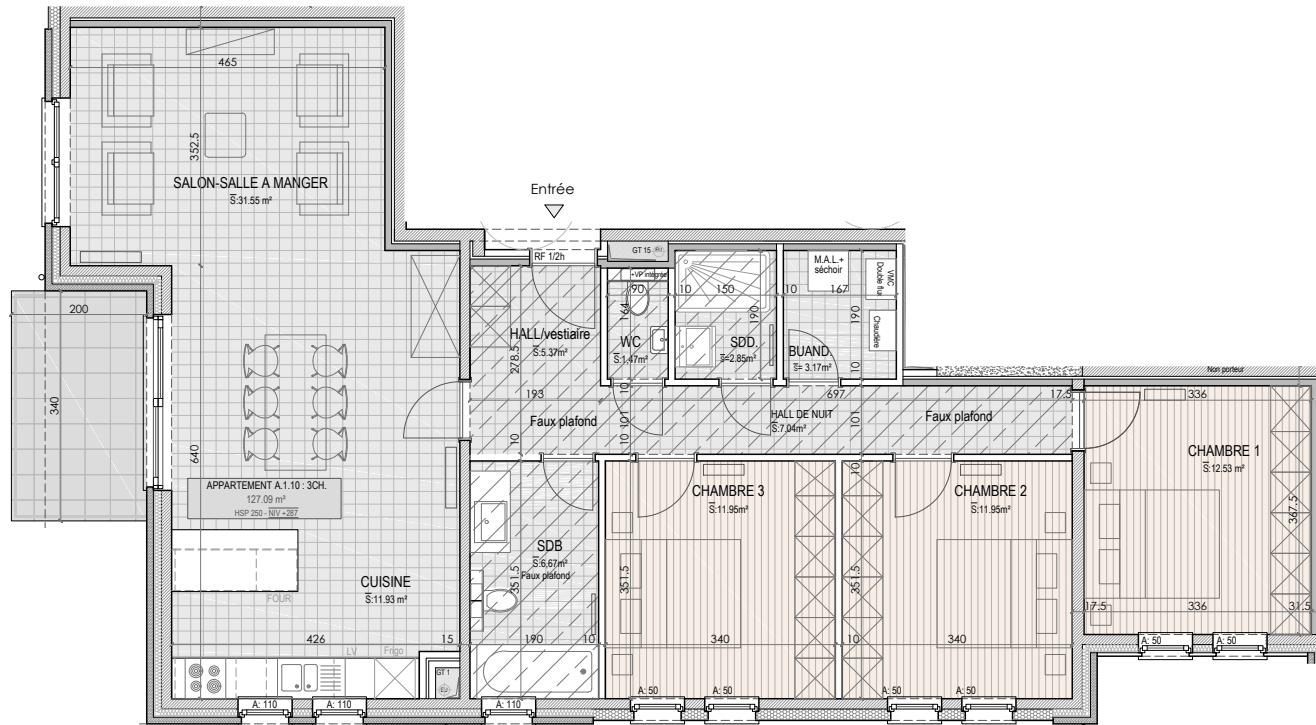


stellar

JODOIGNE

Stellar - Chaussée de Wavre - 1370 Jodoigne



DARE 2
build

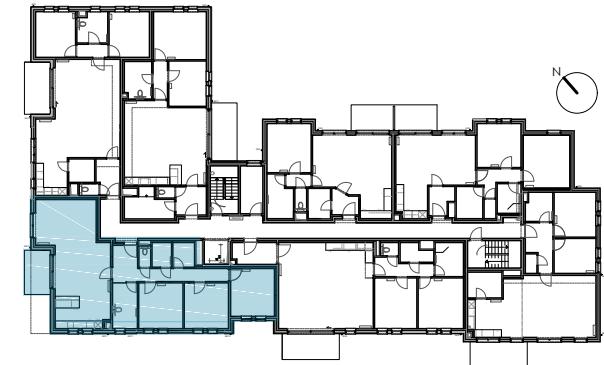

spri Atelier d'Architecture Jean-Marc RENQUIN

