

Des modifications sont susceptibles d'être apportées à ce plan en fonction des nécessités de la réalisation.
L'ameublement, y compris les placards ne sont pas inclus et sont dessinés à titre d'illustration.
L'agencement de la cuisine et de la salle d'eau, ainsi que les mesures sont donnés à titre indicatif.

Wijzigingen op dit plan kunnen worden aangebracht afhankelijk van de behoeften van de uitvoering.
Meubilair inclusief kasten zijn niet inbegrepen en worden getoond ter illustratie.
De lay-out van de keuken en de badkamer, evenals de afmetingen worden gegeven als aanwijzing.



Parquet



Carrelage



Béton
architectonique




Faux plafond

Immeuble à appartements B.1.8

Appartement 1 chambre
Surface brute appartement +/- 67 m²

Surface Terrasse: 11 m²
Echelle 1/75

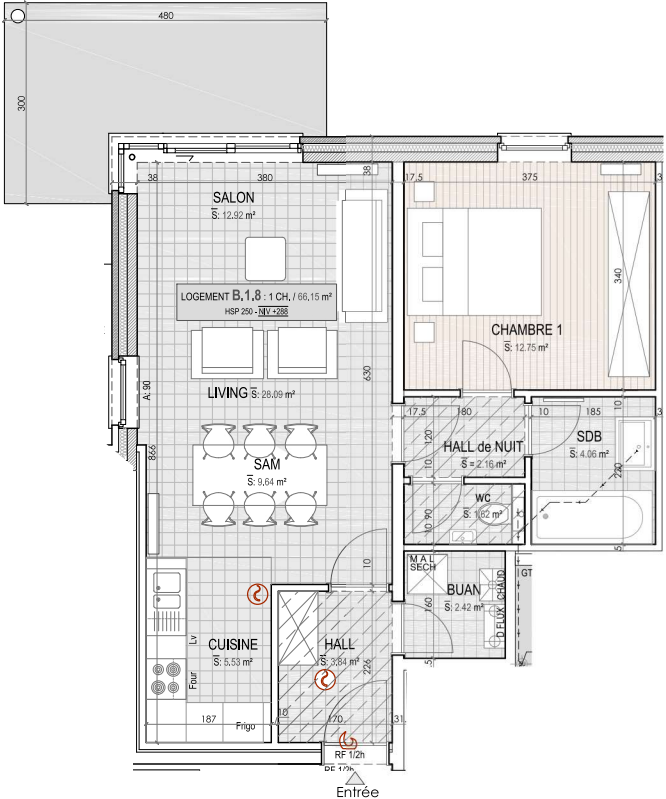

stellar

JODOIGNE

Stellar - Chaussée de Wavre - 1370 Jodoigne




DARE 2
build



VERSTRAETE
DEVELOPMENT



spri Atelier d'Architecture Jean-Marc RENQUIN

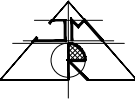

Rue A. Dewolf, 10
1357 HELECINE
019 / 65 66 80